



### 11- Aulas Comunes: ESC: 1:50

ALUMNO: RUIZ CRAMER MANUEL I.

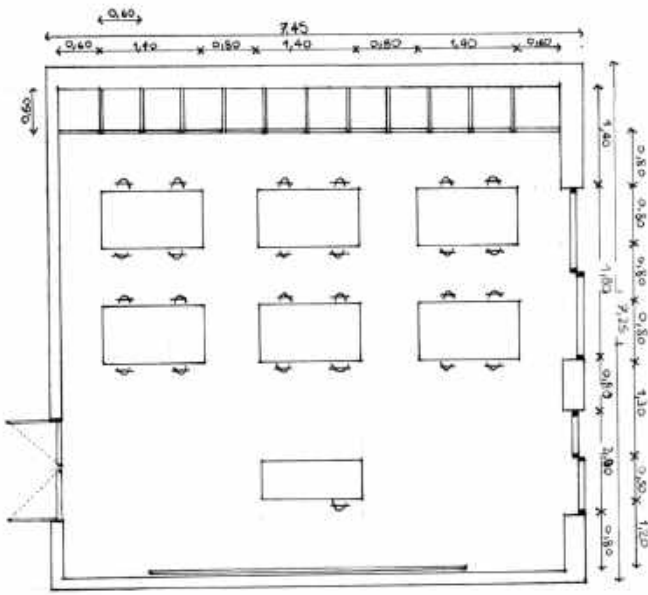


### 12- Aulas PARA PRESCOLARES ESC: 1:50

ALUMNO: RUIZ CRAMER MANUEL I.

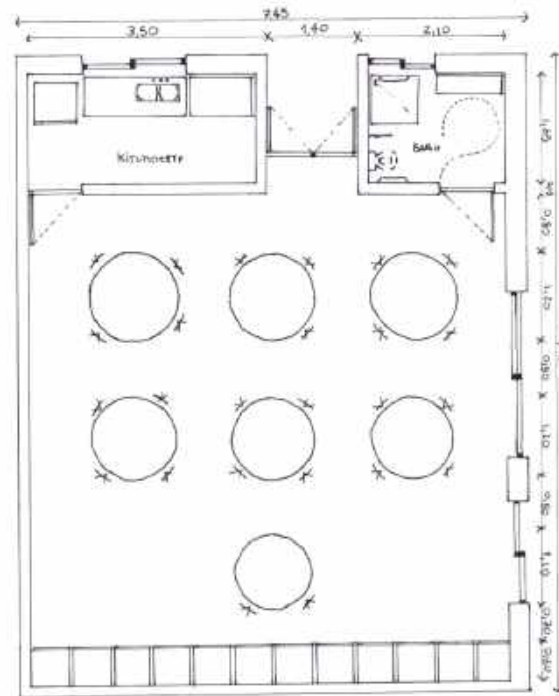


### 13 Servicios Higiénicos

ALUMNO: RUIZ CRAMER MANUEL I.

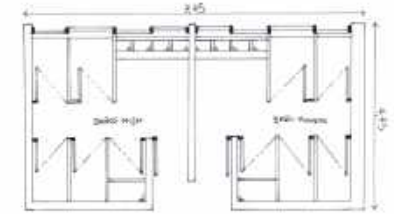


### 1.4 OFICINA DE DIRECCIÓN

ALUMNO: RUIZ CRAMER MANUEL I.

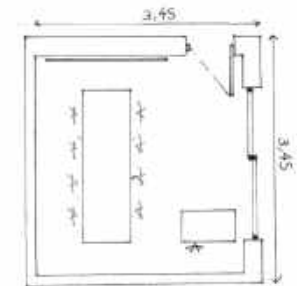


### 1.5 SALA PARA MAESTROS

ALUMNO: RUIZ CRAMER MANUEL I.

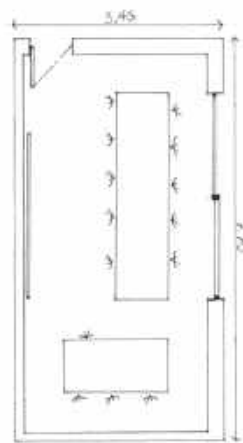


### 1.6 COMEDOR: ESC: 1:50

ALUMNO: RUIZ CRAMER MANUEL I.

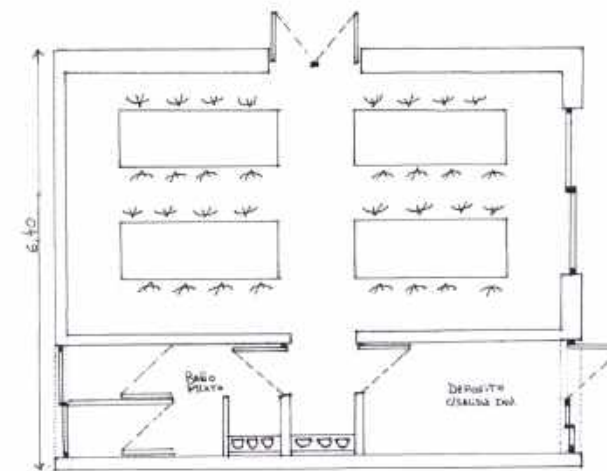


### 1.7 Hall de Acceso: ESC: 1:50

ALUMNO: RUIZ CRAMER MANUEL I.

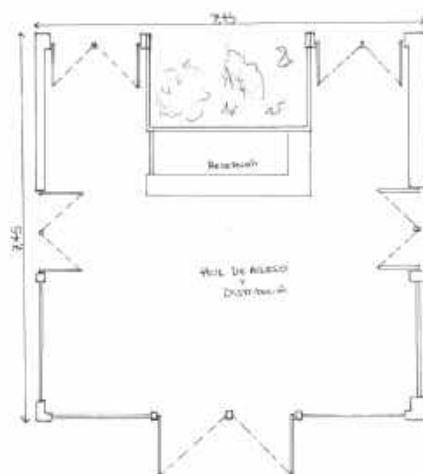

### 1.8 Salón de Actos

ALUMNO: RUIZ CRAMER MANUEL I. ESC: 1:50

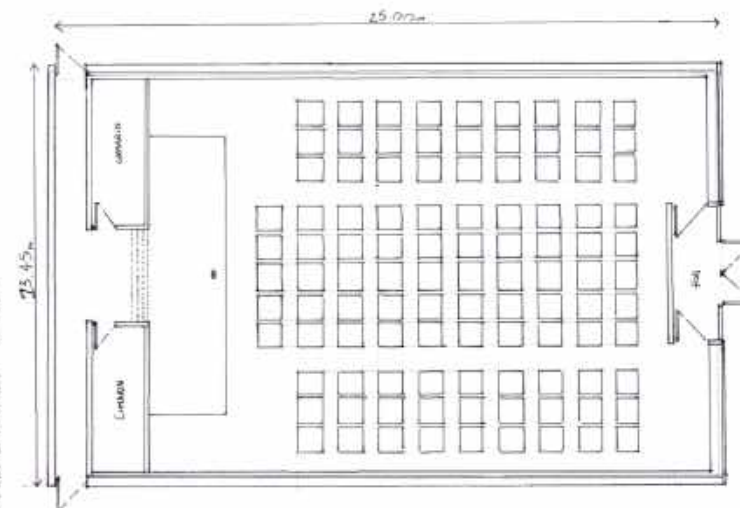


OPI\_MPRO 2020  
Taller de Betolaza  
EPISODIO 01

ESCUELA PRIMARIA

Definición de un programa de Escuela Primaria a partir de actividades funcionales

Estudiante:  
Ruiz Cramer, Manuel Ignacio.  
C#: 6388110-2  
Primer Semestre (OPI)  
**Docentes**  
Dr. Arq. Alberto de Betolaza  
Mag. Arq. Gonzalo Morel  
Mag. Arq. Martín Fernández

55.00M

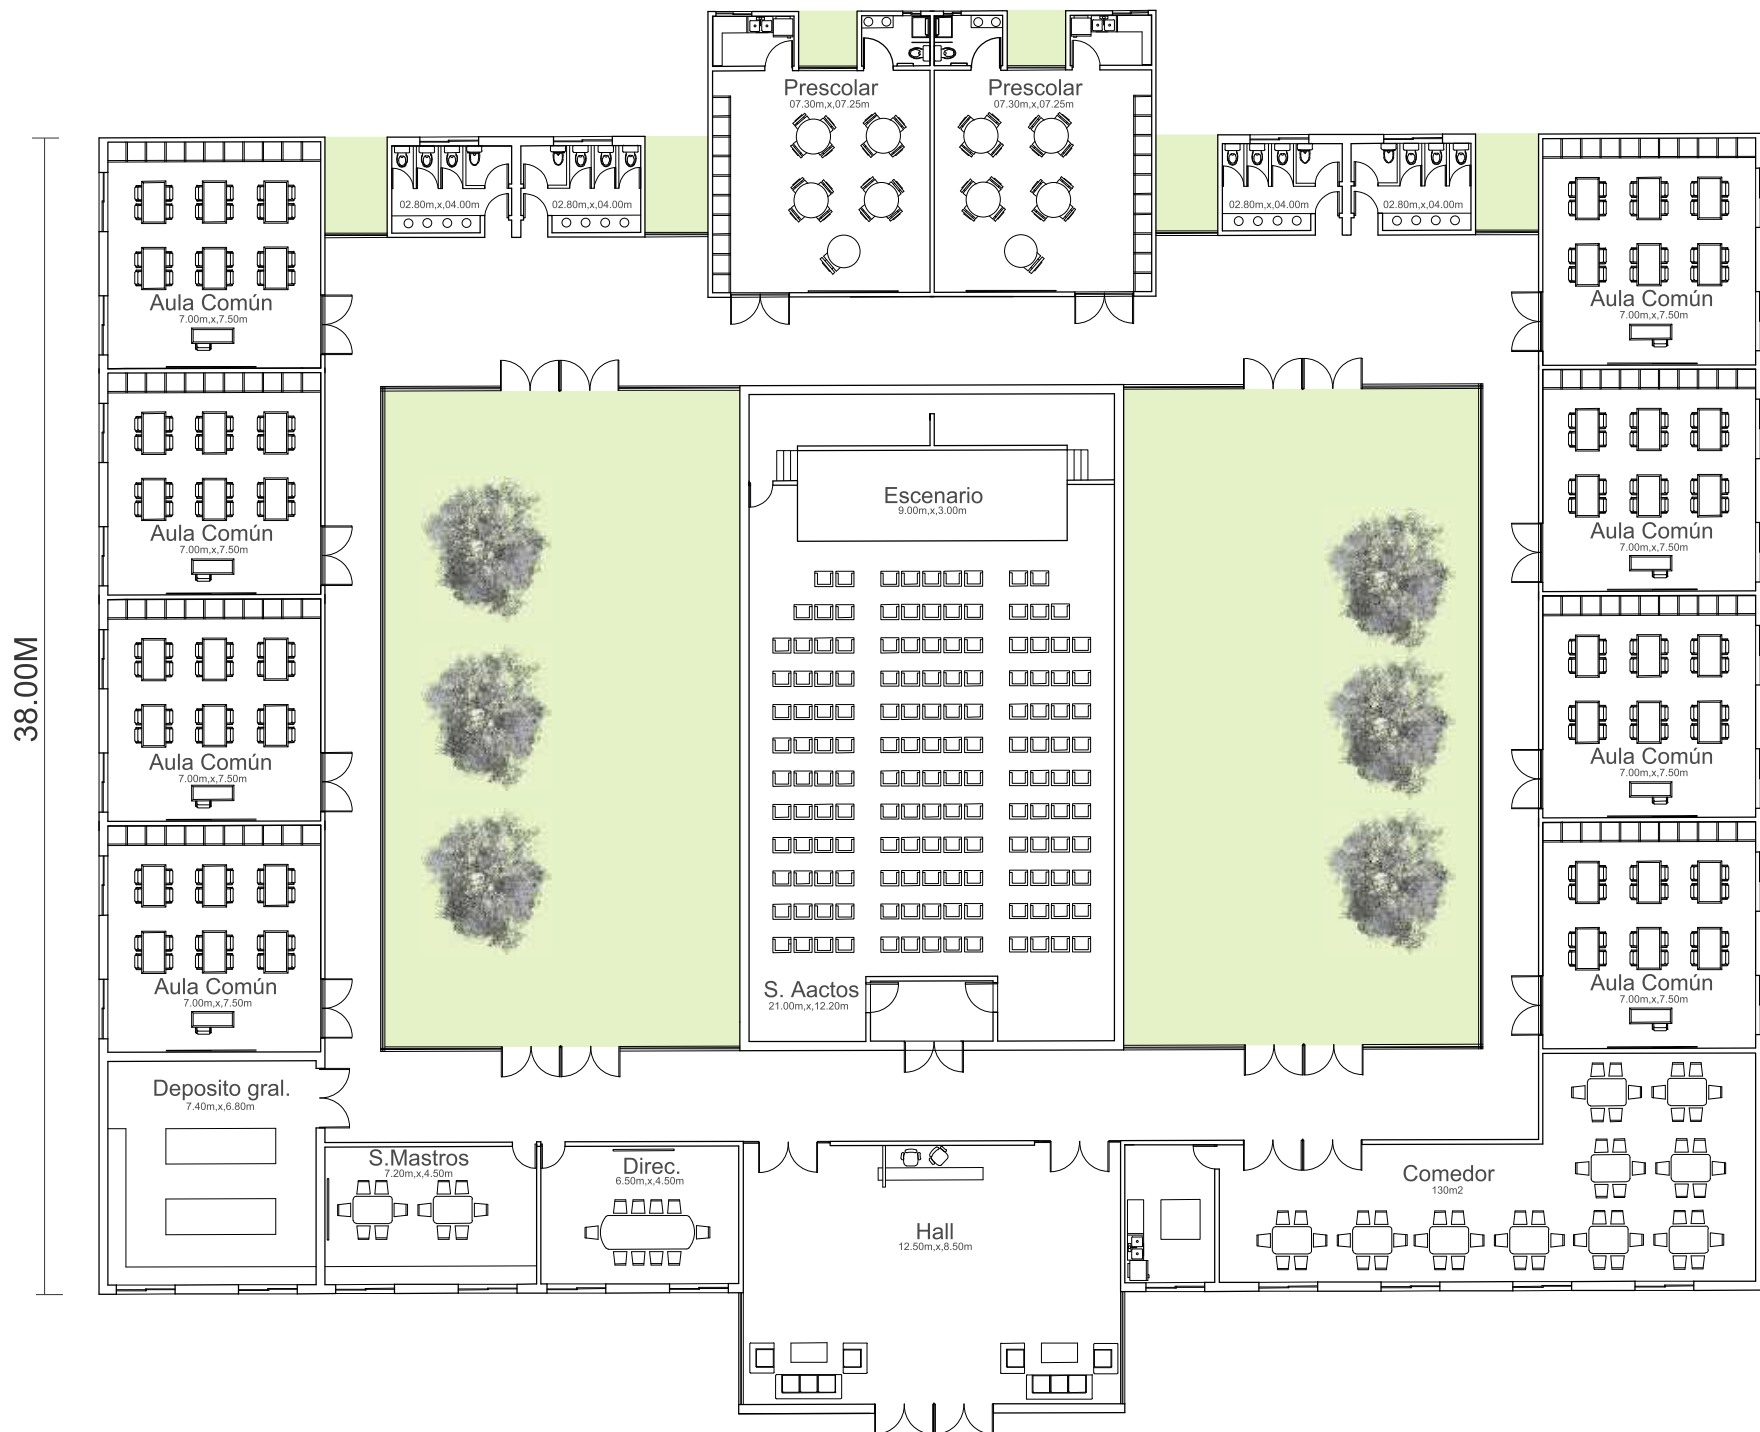

OPI\_MPRO 2020  
Taller de Betolaza  
EPISODIO 01

ESCUELA PRIMARIA

Metodología académica para  
la composición en planta.  
E S C 1 : 3 0 0

Estudiante:  
Ruiz Cramer, Manuel Ignacio.  
Ci: 6388110-2  
Primer Semestre (OPI)  
Docentes:  
Dr. Arq. Alberto de Betolaza  
Mag. Arq. Gonzalo Morel  
Mag. Arq. Martín Fernández



Adjetivación					
Descripción	Imagen	Imagen	Evocación	Image	Imagen
Arquitectónica	Número	Número	Extra - arquitectónica	Número	Número
Materialidad			Intuitivo - Cultural		
cálido	7		amable	3	14
diáfano	5	13	ambientalista		
horizontal	12	16	doméstico	18	1
liviano	14		escultórico	3	17
monumental	2		exuberante	19	
pétreo	9		futurista	15	
rítmico	9	20	consumista	6	
rugoso	11		racional	4	
transparente	12		sensual	20	
vertical	8	13	tradicional	1	


OPI\_MPRO 2020  
Taller de Betolaza  
EPISODIO 01

#### ESCUELA PRIMARIA


*Enfoque del alzado académico a partir de ejemplos contemporáneos.*

**Estudiante:**  
Ruiz Cramer, Manuel Ignacio.  
Ci: 6388110-2  
Primer Semestre (OPI)  
**Docentes:**  
Dr. Arq. Alberto de Betolaza  
Mag. Arq. Gonzalo Morel  
Mag. Arq. Martín Fernández



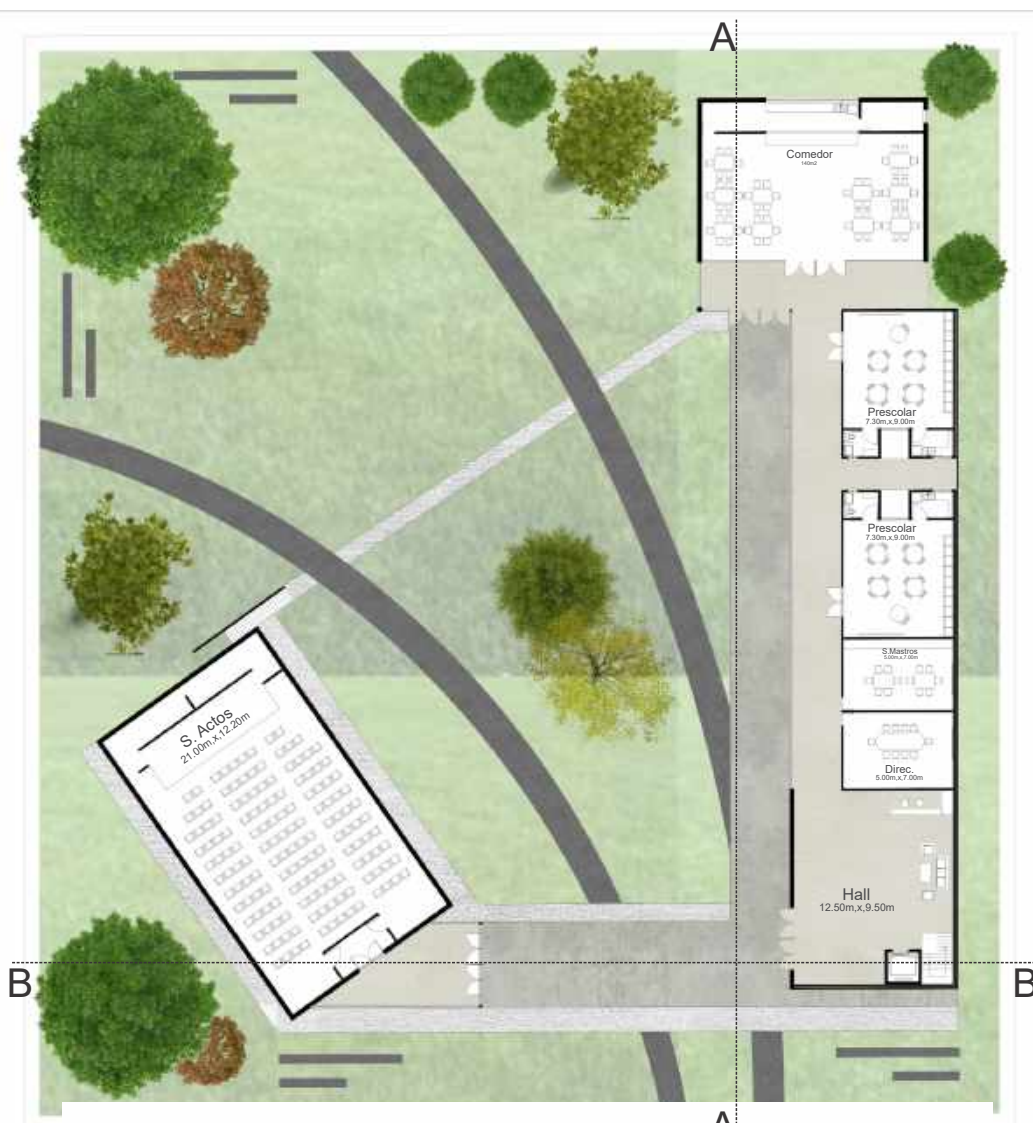

Planta Baja  
Esc: 1:400

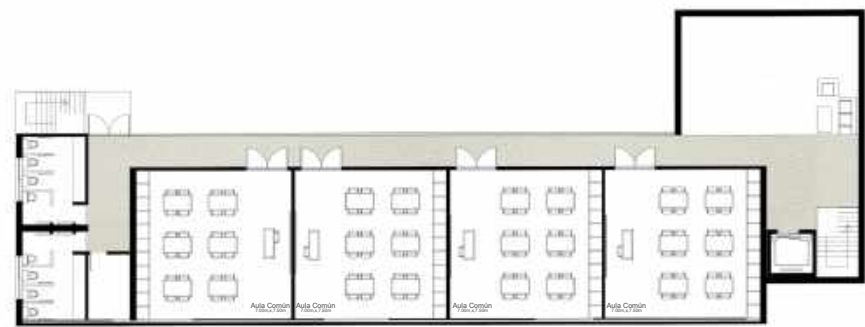

Segundo piso  
Esc: 1:400



Primer Piso  
Esc: 1:400

OPI\_MPRO 2020  
Taller de Betolaza  
EPISODIO 02  
**ESCUELA PRIMARIA**

*Metodología de  
proyección modernoracionalista a partir de  
ejemplos paradigmáticos*

**Estudiante:**  
Ruiz Cramer, Manuel Ignacio.  
Ci: 6388110-2  
Primer Semestre (OPI)  
**Docentes:**  
Dr. Arq. Alberto de Betolaza  
Mag. Arq. Gonzalo Morel  
Mag. Arq. Martín Fernández



Corte en perspectiva A-A esc: 1:200



Corte en perspectiva B-B esc: 1:200



Taller de Betolaza  
 EPISODIO 02  
**ESCUELA PRIMARIA**

*Metodología de  
 proyección modernoracionalista a partir de  
 ejemplos paradigmáticos*


**Estudiante:**

Ruiz Cramer, Manuel Ignacio.  
 C i : 6 3 8 8 1 1 0 - 2  
 Primer Semestre (OPI)  
**Docentes:**  
 Dr. Arq. Alberto de Betolaza  
 Mag. Arq. Gonzalo Morel  
 Mag. Arq. Martín Fernández




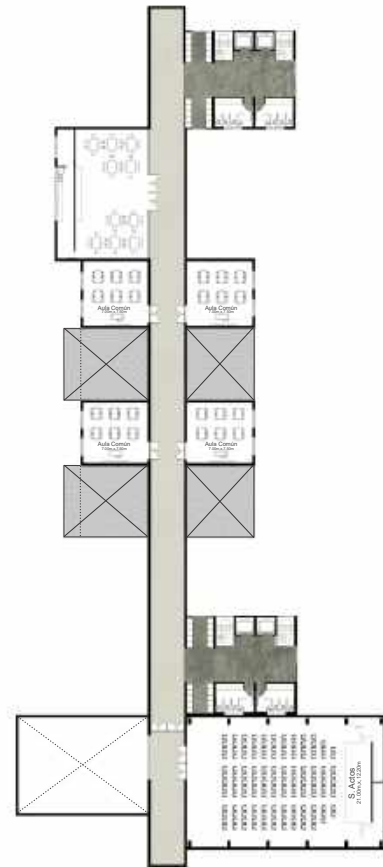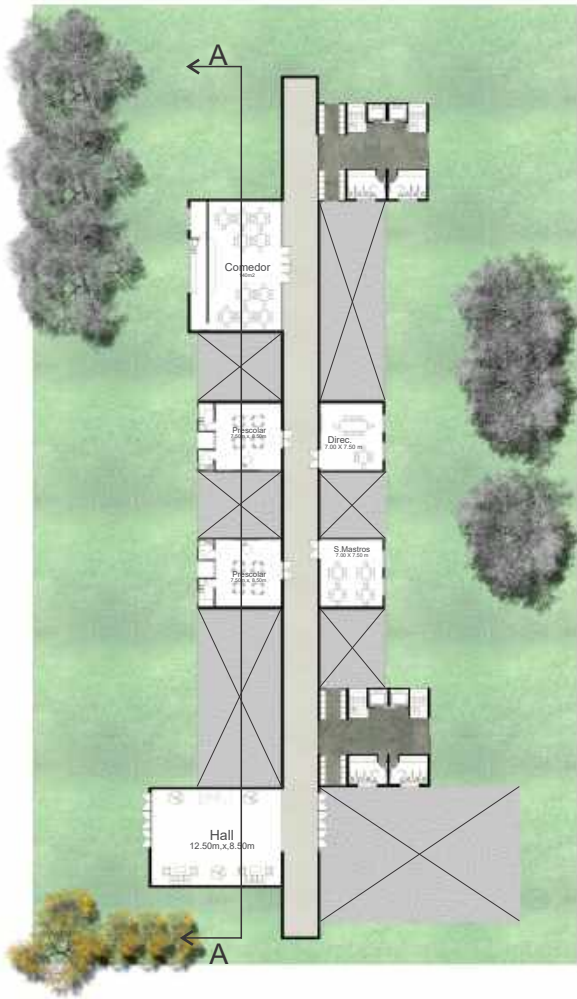

PRIMER PISO. ESC: 1:350

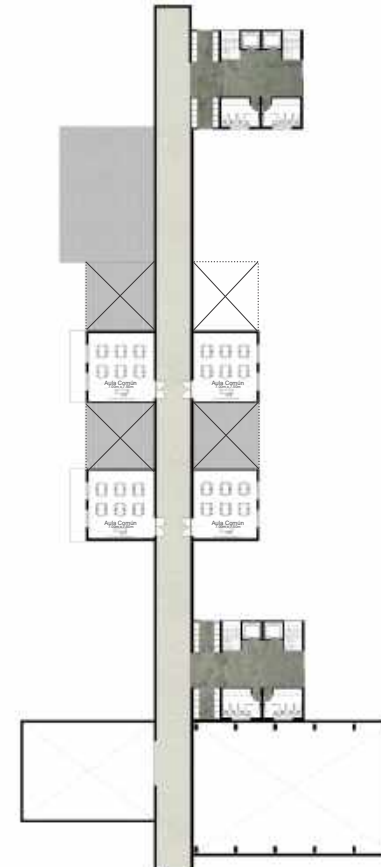

SEGUNDO PISO. ESC: 1:350

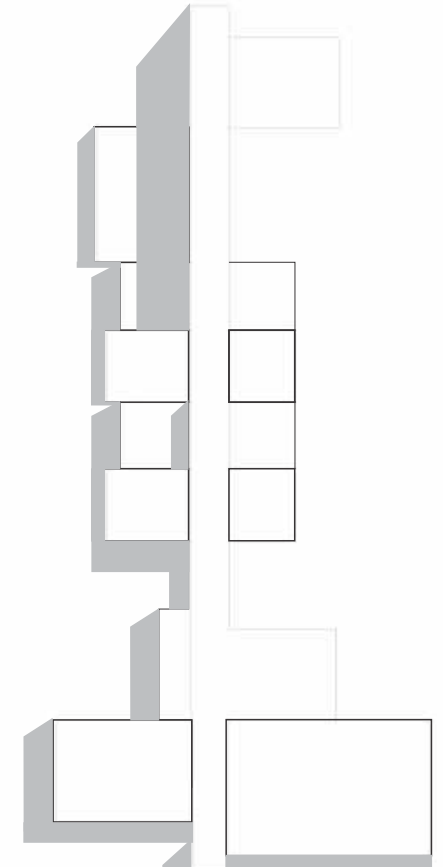


PLANTA TECHOS. ESC: 1:350



Corte A-A

MEMORIA  
GRAFICA

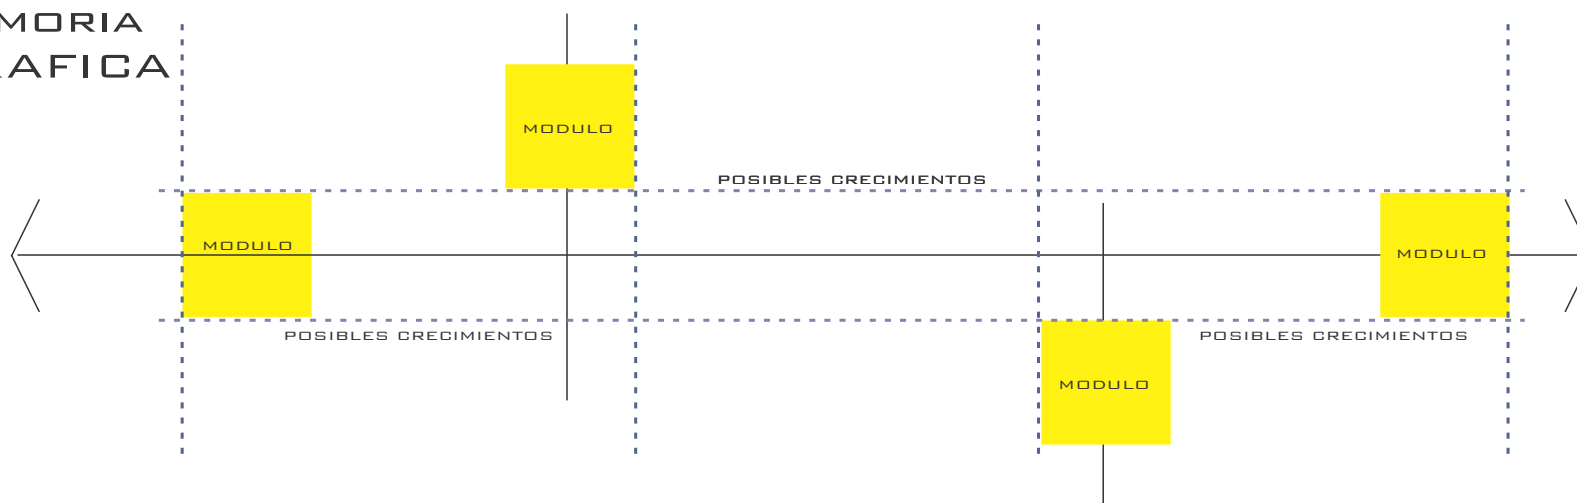

OPI\_MPRO 2020  
Taller de Betolaza  
EPISODIO

ESCUELA PRIMARIA





proyectar en base a áreas  
de servicios y servidas

Estudiante:

Ruiz Cramer, Manuel Ignacio.  
Ci: 6388110-2  
Primer Semestre (OPI)

Docentes:  
Dr. Arq. Alberto de Betolaza  
Mag. Arq. Gonzalo Morel  
Mag. Arq. Martín Fernández

# MODULO

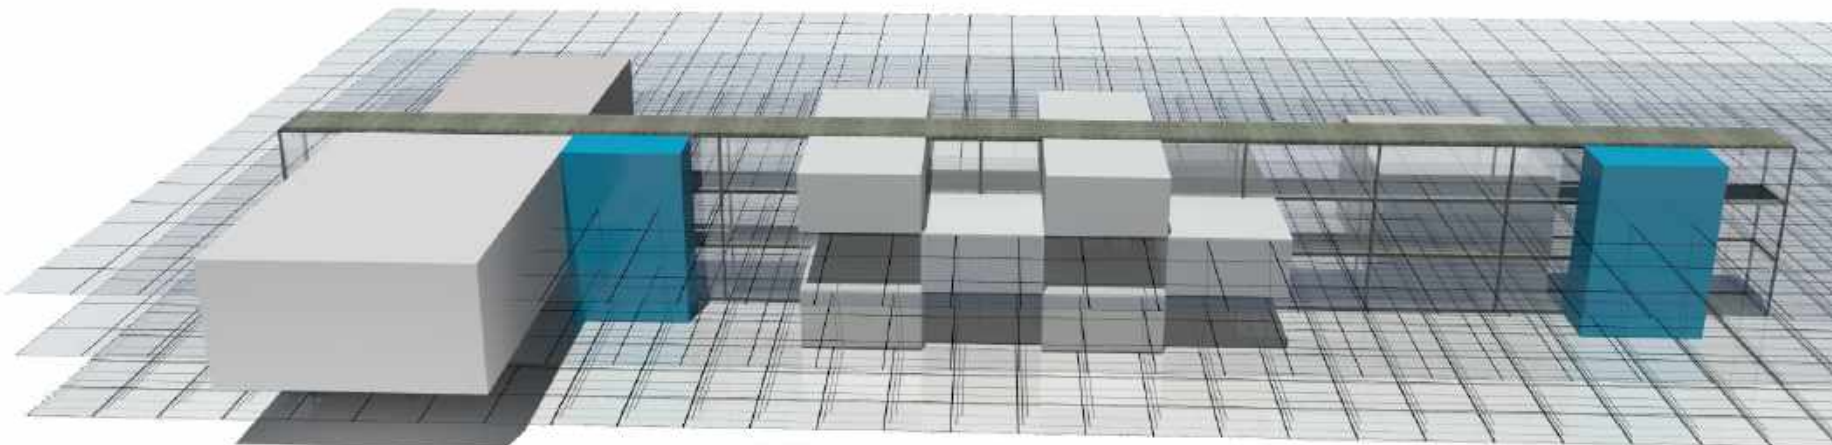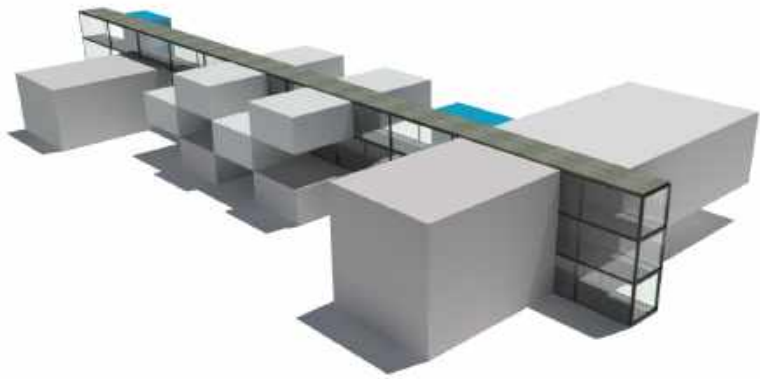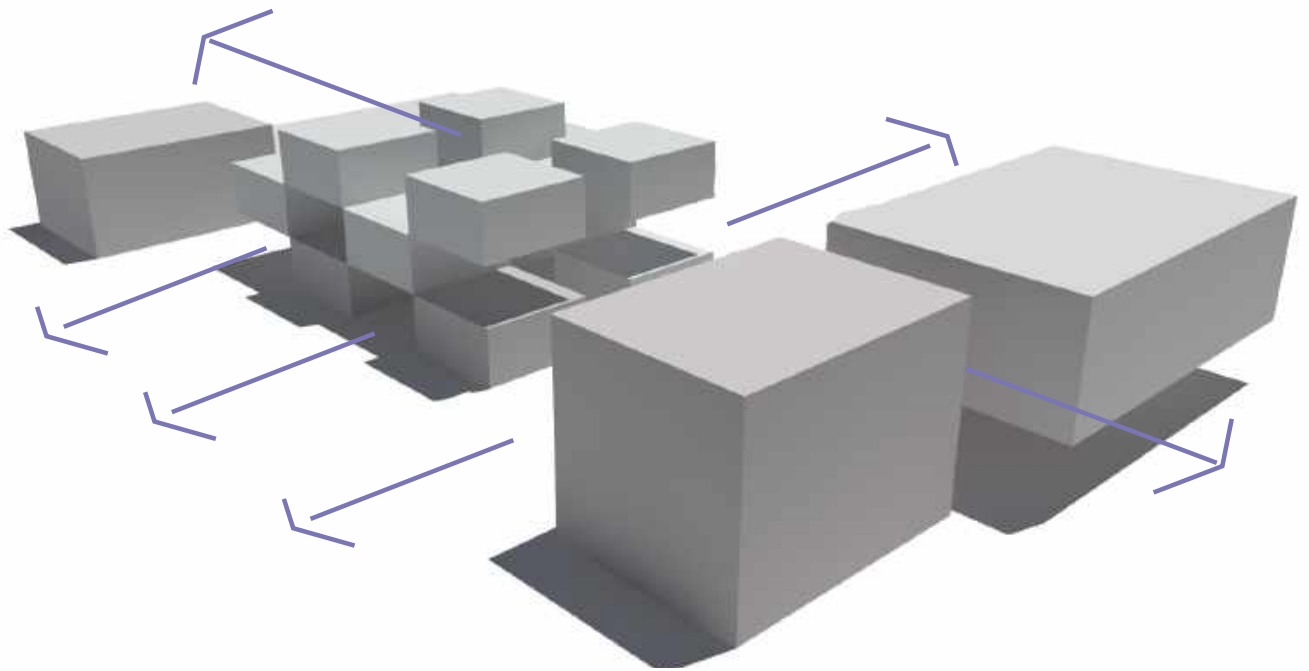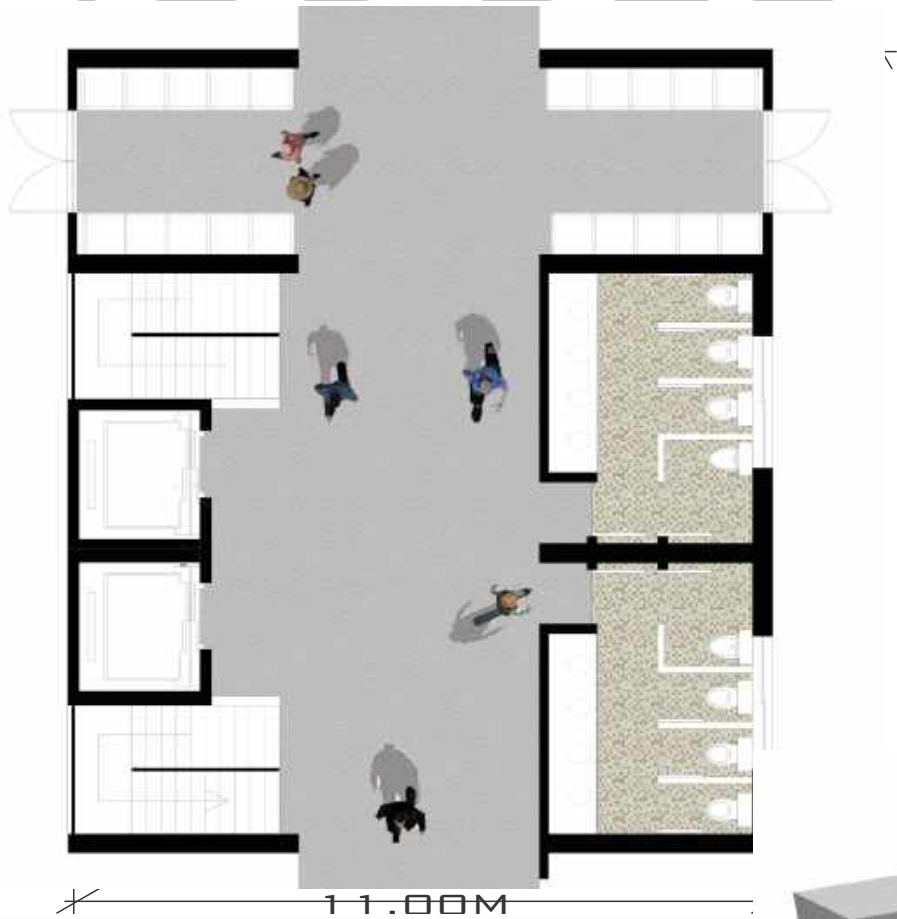

OPI\_MPRO 2020  
Taller de Betolaza  
EPISODIO

ESCUELA PRIMARIA

proyectar en base a áreas  
de servicios y servidas

Estudiante:

Ruiz Cramer, Manuel Ignacio.  
Ci: 6388110-2  
Primer Semestre (OPI)

Docentes:  
Dr. Arq. Alberto de Betolaza  
Mag. Arq. Gonzalo Morel  
Mag. Arq. Martín Fernández