




FACHADAS ESC 1/200

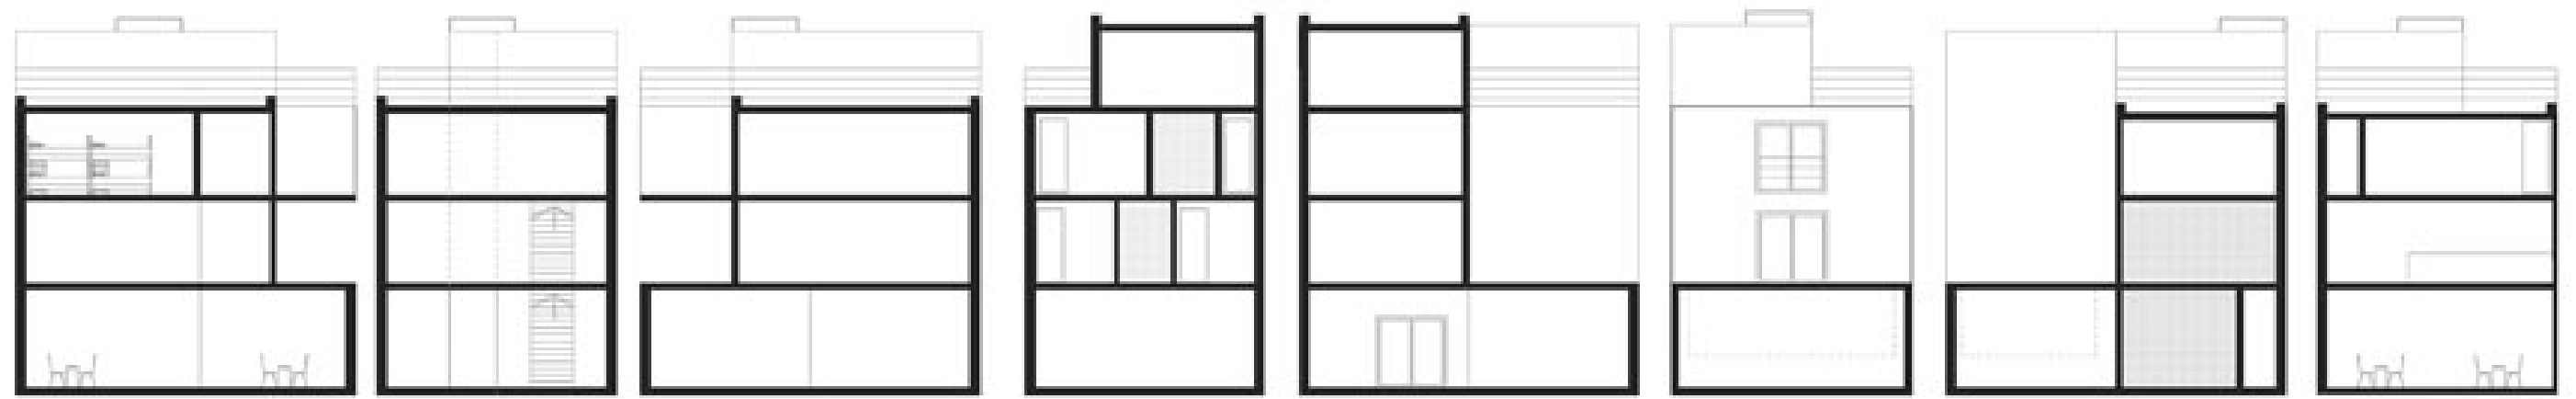

CORTES EN FACHADAS

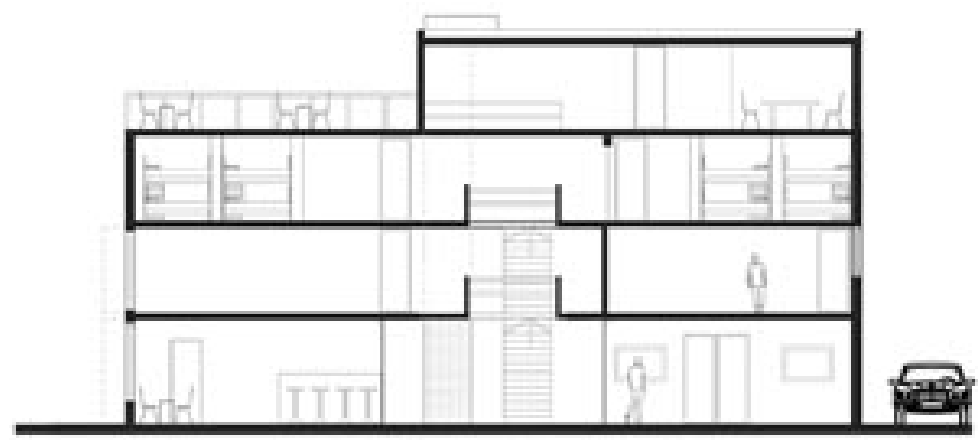

CORTE AA

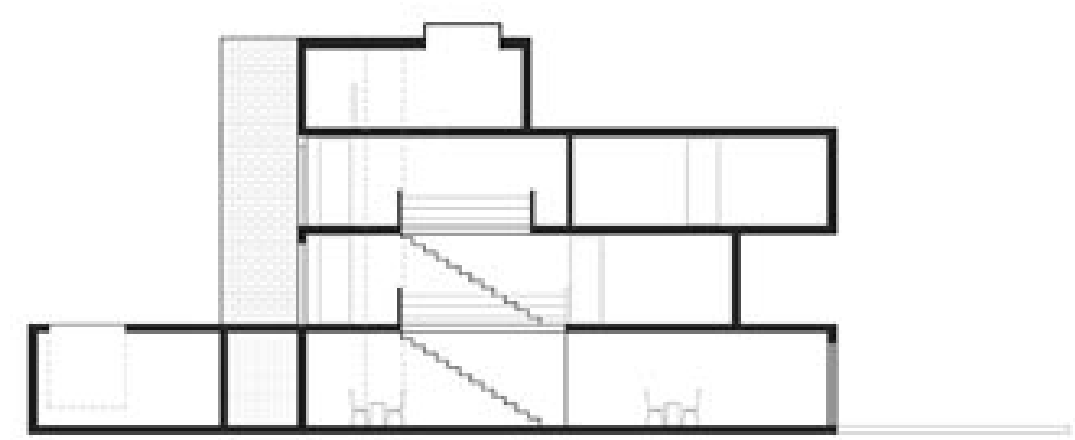

CORTE BB